


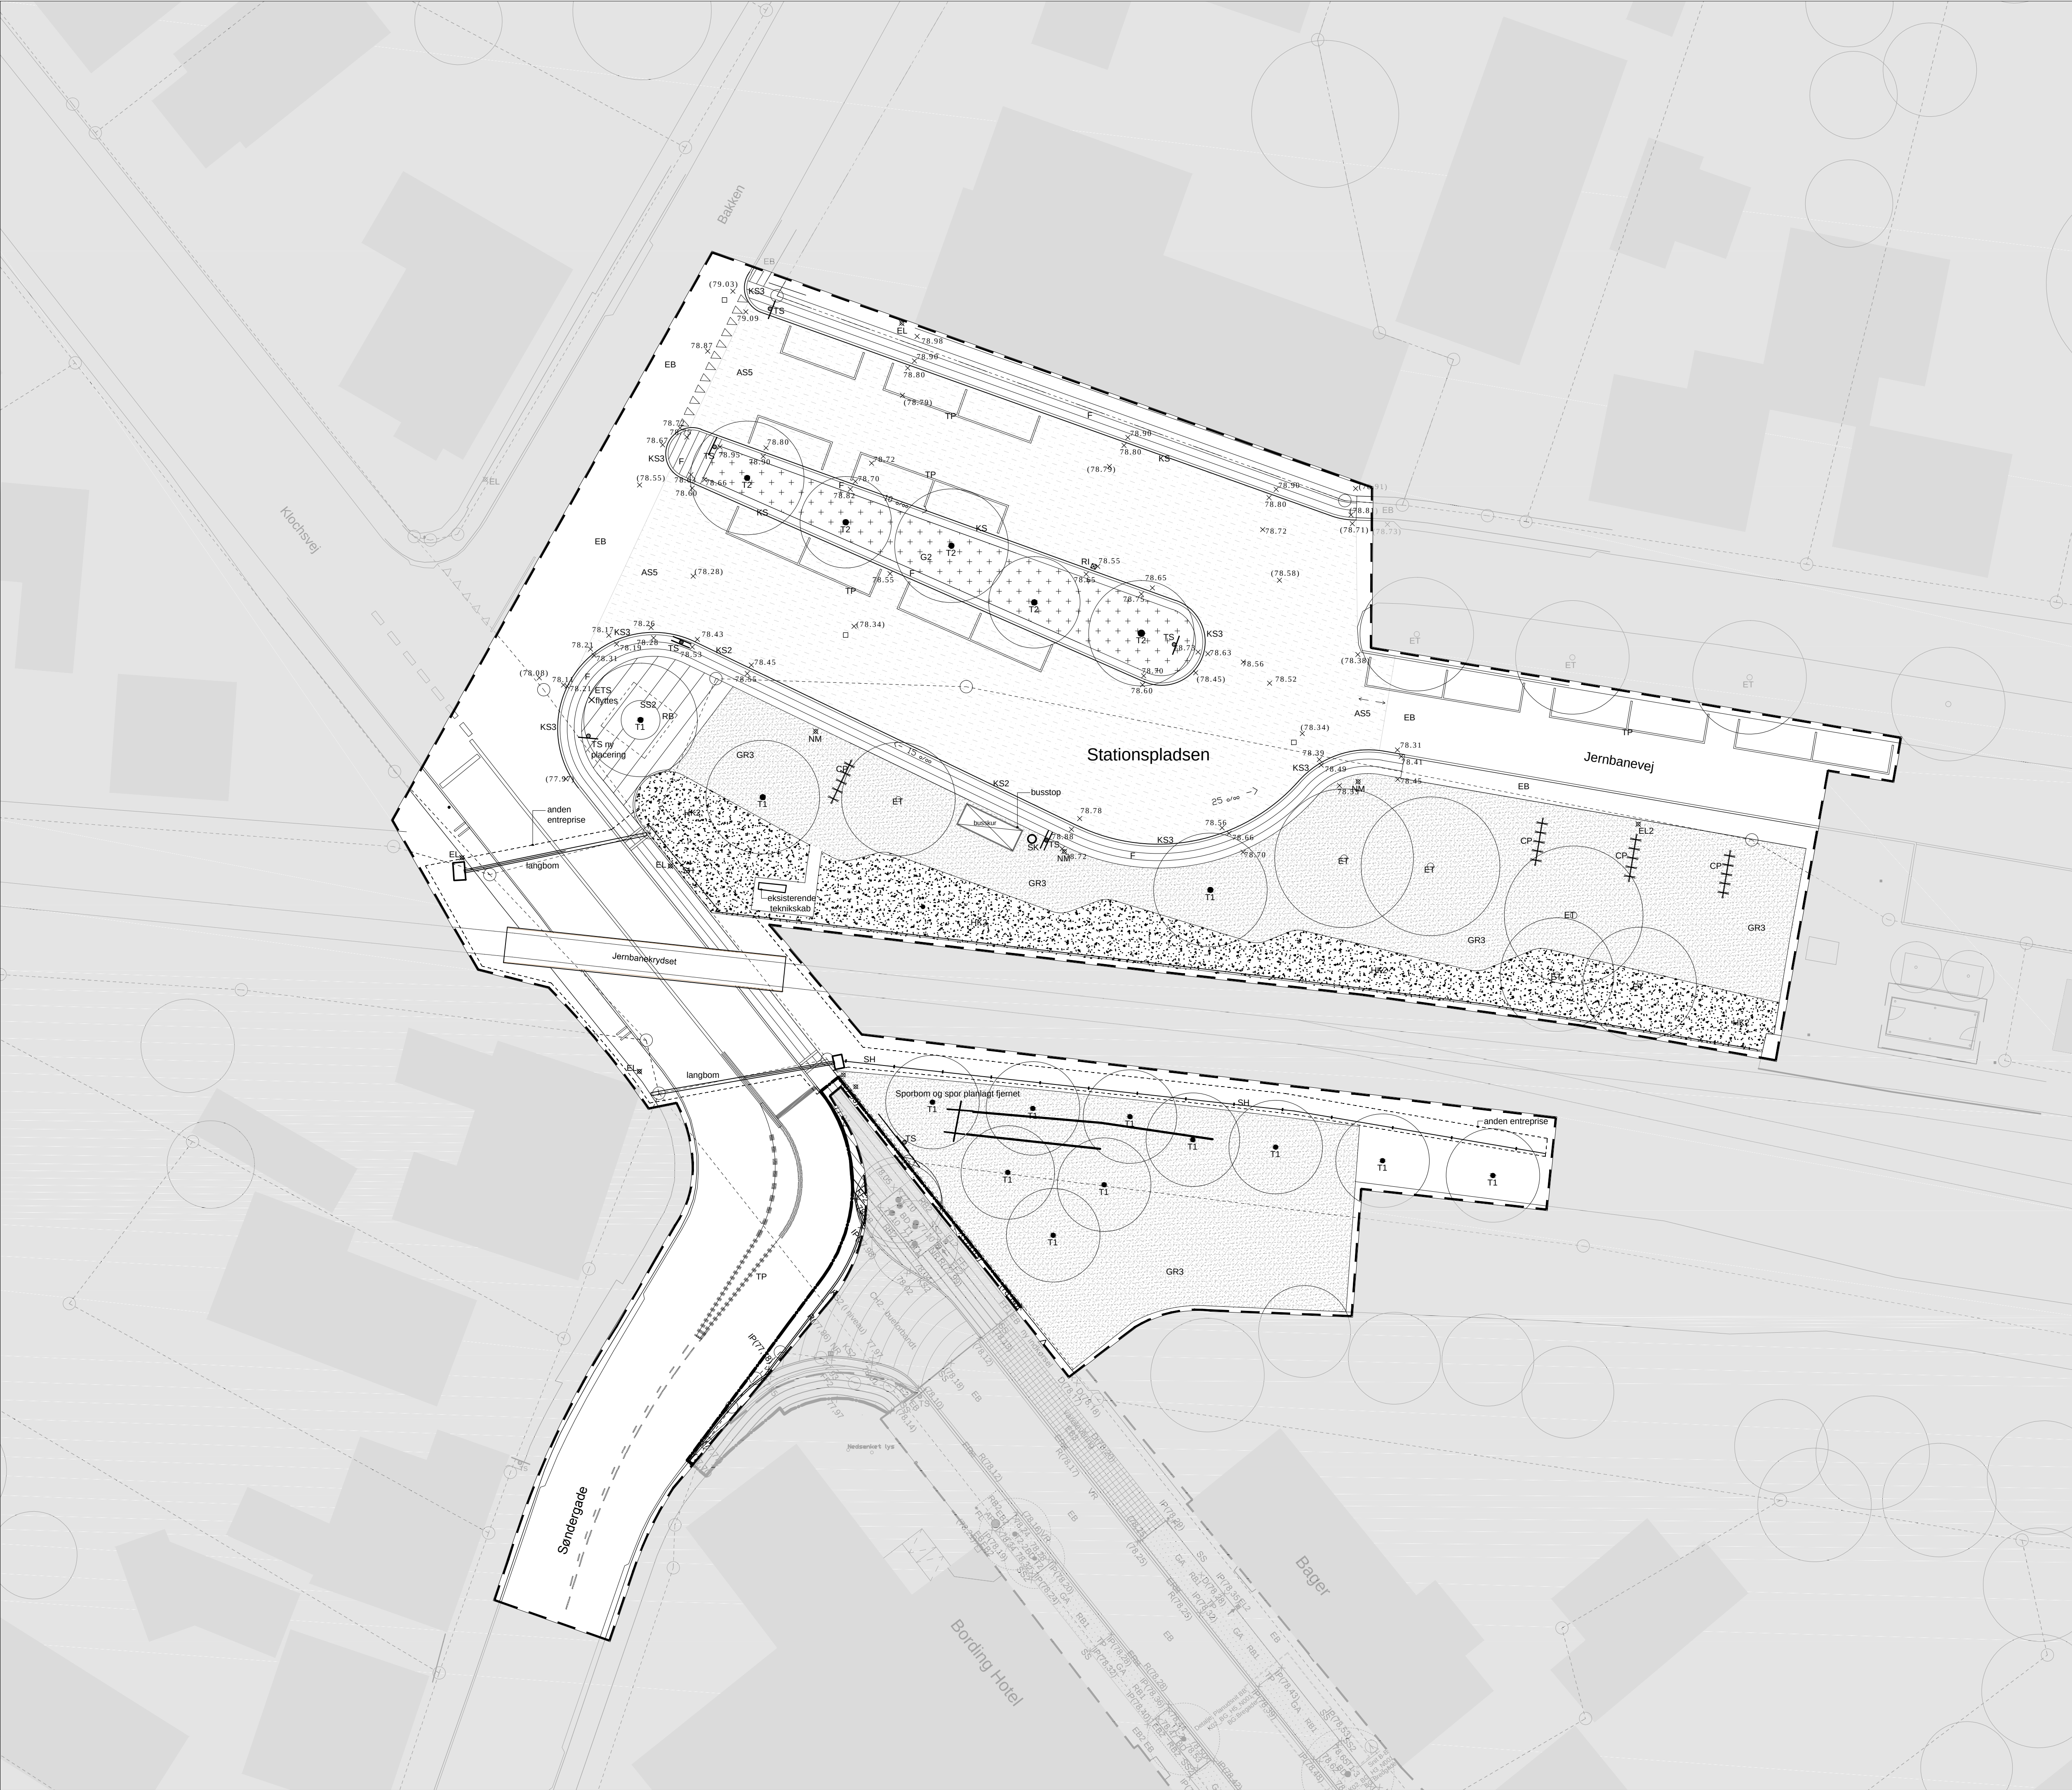

SIGNATURFORKLARING

GRÆNSER

- Delområde grænse
- Matrikel
- BEFÆSTELSER
- GA2 Græssarmering, beton
- EB Eksisterende belægning
- EB2 Eksisterende belægning genbruges
- GR Grus
- GR3 Grus, leret vejgrus
- EAS Ekst. asfalt
- AS Asfalt AB11t
- AS2 Asfalt PA
- AS5 Asfalt SMA 6+
- AS6 Asfalt på boldbane
- AS8 Støbeasfalt
- AVS Asfaltvulst (rampe)
- GVV belægning med indstøbt geværstøb
- F Fortovsliser 7cm
- FE Belægningsflise fællessti
- FA2 Belægningsflise overkørsel
- CH Chaussesten
- CH2 Chaussesten sat i beton
- ECH Ekst. chaussesten
- BEL3 Betonelement ved multibane
- TP Thermoplast
- TP2 Thermoplast fællessti
- MS Markeringssøm
- S Marksten

KANTER

- EK Eksisterende kantsten
- K Kantsten uden lysning, beton
- KS Kantsten granit, lige uden fas
- KS2 Kantsten granit, lige med fas
- KS3 Kantsten granit, uden fas rundede
- RB Rodventligt bærelæg
- ST2 Terræntin
- SS2 Stålkant
- TR Beton trappe taropsat

KOTER

- x(31.23) Eksisterende kote
- x 27.79 Ny kote

AFVANDINGSFORHOLD

- RI Rist ny

INVENTAR

- TS Trafikskilt, se tegning K11_XX_H1_N001
- SH Stålmåttehegn
- NL Ny lyspult
- HNH Høj ny lyspult
- PL Pullert
- PLA Pullert med lås
- NM Ny lysmast
- CP 1 Cykelparkering enkelt
- CP 2 Cykelparkering dobbelt
- PK Postkasse ved Friluftsbad, område BS
- BK Bænk
- AF Affaldsbeholder
- HL Håndliste

BEPLANTNING

- BD2 Bunddække i bed
- HK2 Purhæklantning
- G2 Græs i rabat
- ET Eksisterende træ


BEPLANTNING, TRÆER

Nr.	Latinsk navn	Dansk navn	Størrelse
T1	Quercus petraea	Vinter-Eg	Højstammet 18-20 mTk
T2	Tilia cordata "Greenspire"	Småbladet Lind	Højstammet 20-25 mTk


Alle træer skal leveres med trækump ekstra omplantede.
Alle træer skal leveres højstammede - stammen skal være ca. 1/3 del af træets højde.
NB: Det er entreprenørens ansvar at opgrave og flytte evt. ledninger, der er i vejen for plantning af træer.

NOTE:
Detaljer, se tegning: K02_SO_HS_N001

Tegning Rev.

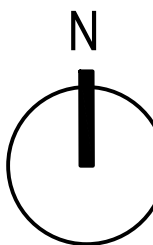

-	-	yyyy-mm-dd	GPA/mn
-	-	yyyy-mm-dd	GPA/mn
Rev.	Emne	RevDato	Init

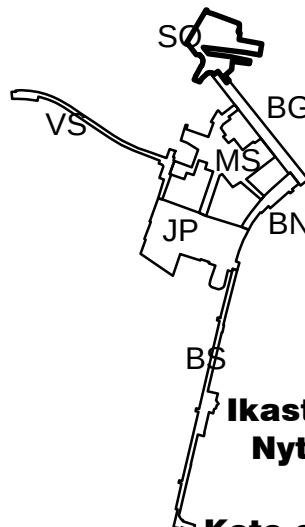

GOTTLIEB PALUDAN
ARCHITECTS
BOGL
HIOE

Hovedprojekt
Projekt
Ikast-Brande Kommune
Nyt Centrum i Bording

Emne
Kote-og belægningsplan,
beplantning, belysning og inventar

1 cm	Format 60x84	Skala 1:200
Ansv. KAK	Tegning	Rev.
Sag 2104.001	K02_SO_H1_N002	
Dato 24.06.2015		

Gottlieb Paludan Architects - Kalvebod Brygge 30 - DK 1560 København V
gp@gottliebpaludan.com - Phone +45 4171 8200